


Grundriss Erdgeschoss M. 1:200

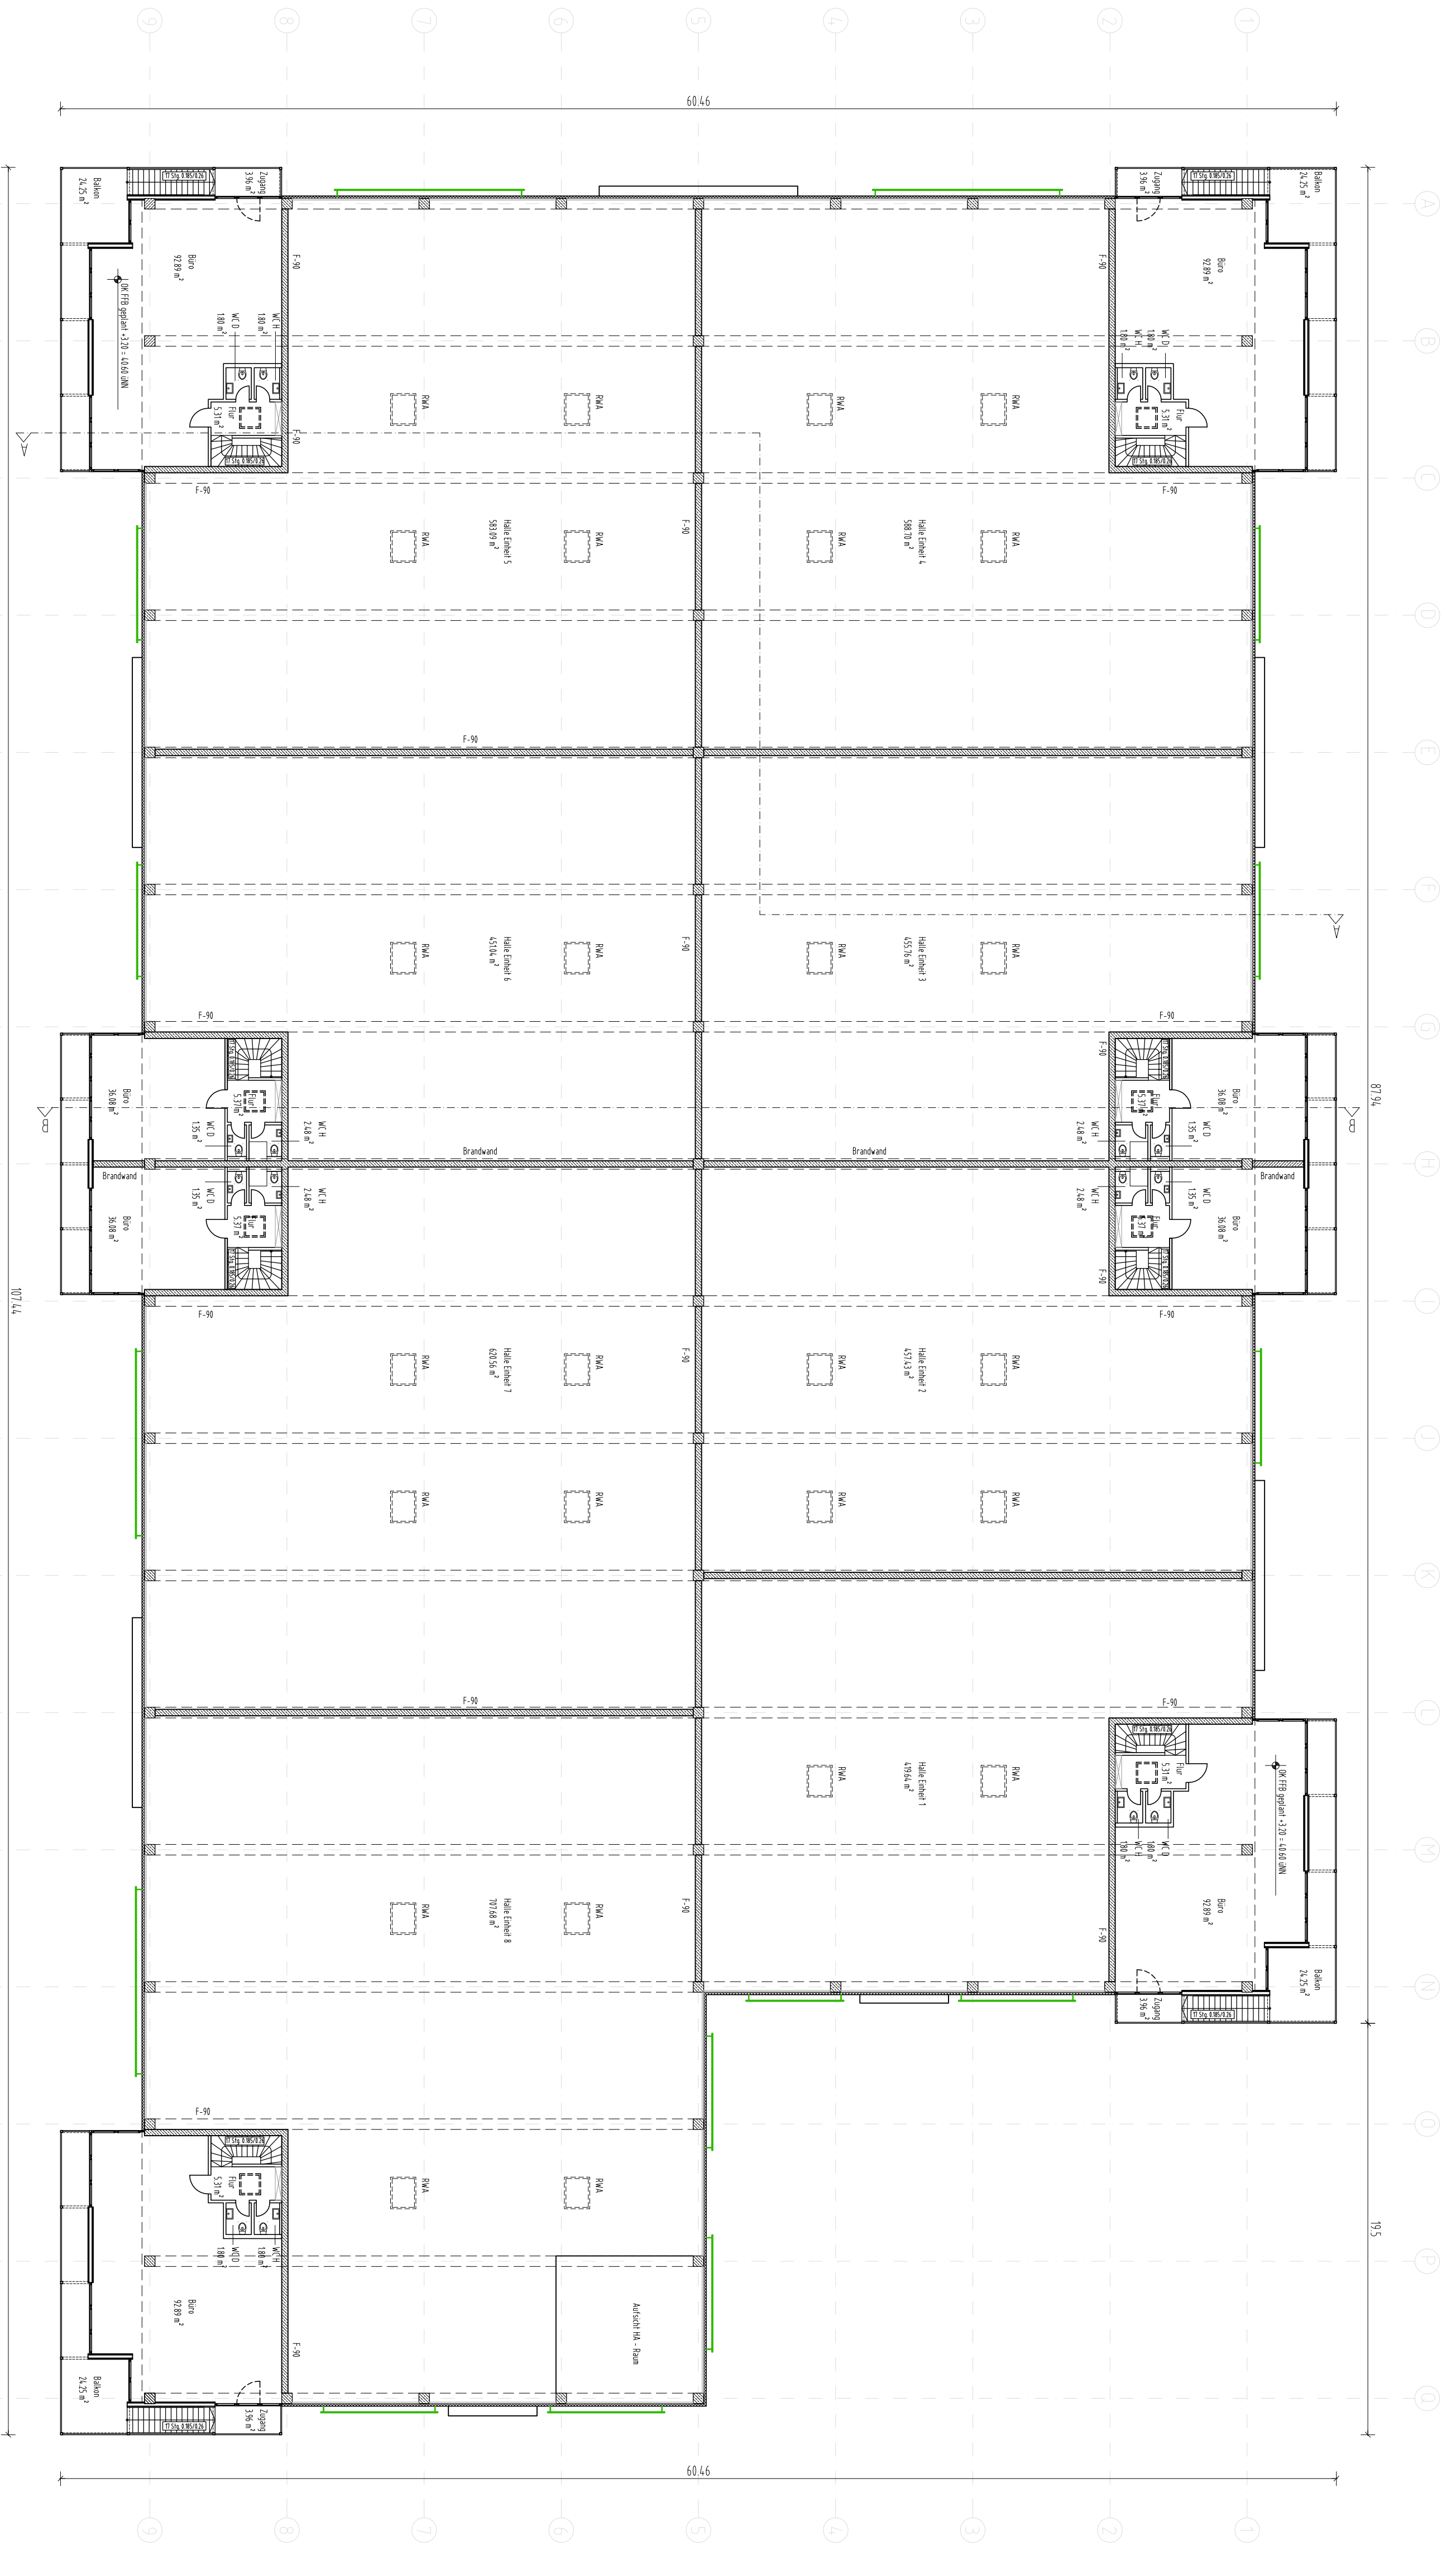

Grundriss Obergeschoss M. 1:200

MKA
 PLANUNG
 BAULEITUNG
 PROJEKTLEITUNG
 VERKEHRSMITTELSTRASSE 10
 70372 STUTTGART
 TEL. 07141 30900
 FAX 07141 30909

BAUVORHABEN	Neubau Green Business Park Köfeld - Hills
BAUHERR	Bühler-GIR Ludwig-GIR 47839 Köfeld

STUFE **Entwurfsplanung**

PLANBEZEICHNUNG **Übersicht Grundrisse**

Plan - Nr:	CAD-	Maßstab:
173 -GR EG-OG-200	173-GREG-OG	1 : 200
Gesessen und Genehmigt		
Bauherr	Architekt	

Plannumm. und Index beachten
 Bei Ungültigkeit durch Erscheinen eines neuen Planes wird dieser Plan nicht eingezogen
 Alle Maßstäbe sind eigenverantwortlich bei der Ausfertigung vor Ort zu prüfen und eventuelle
 Änderungen der Bauleitung unverzüglich mitzuteilen
 Alle Höhenangaben beziehen sich auf OK (reife) Gelände
 Höhen- und Breitenmaße basieren auf Grundlage eines Handmaßmasses

INDEX	ÄNDERUNG	DATUM
A		28.05.2021
B		08.02.2021
C		19.02.2021
D		23.08.2021
E		10.09.2021